


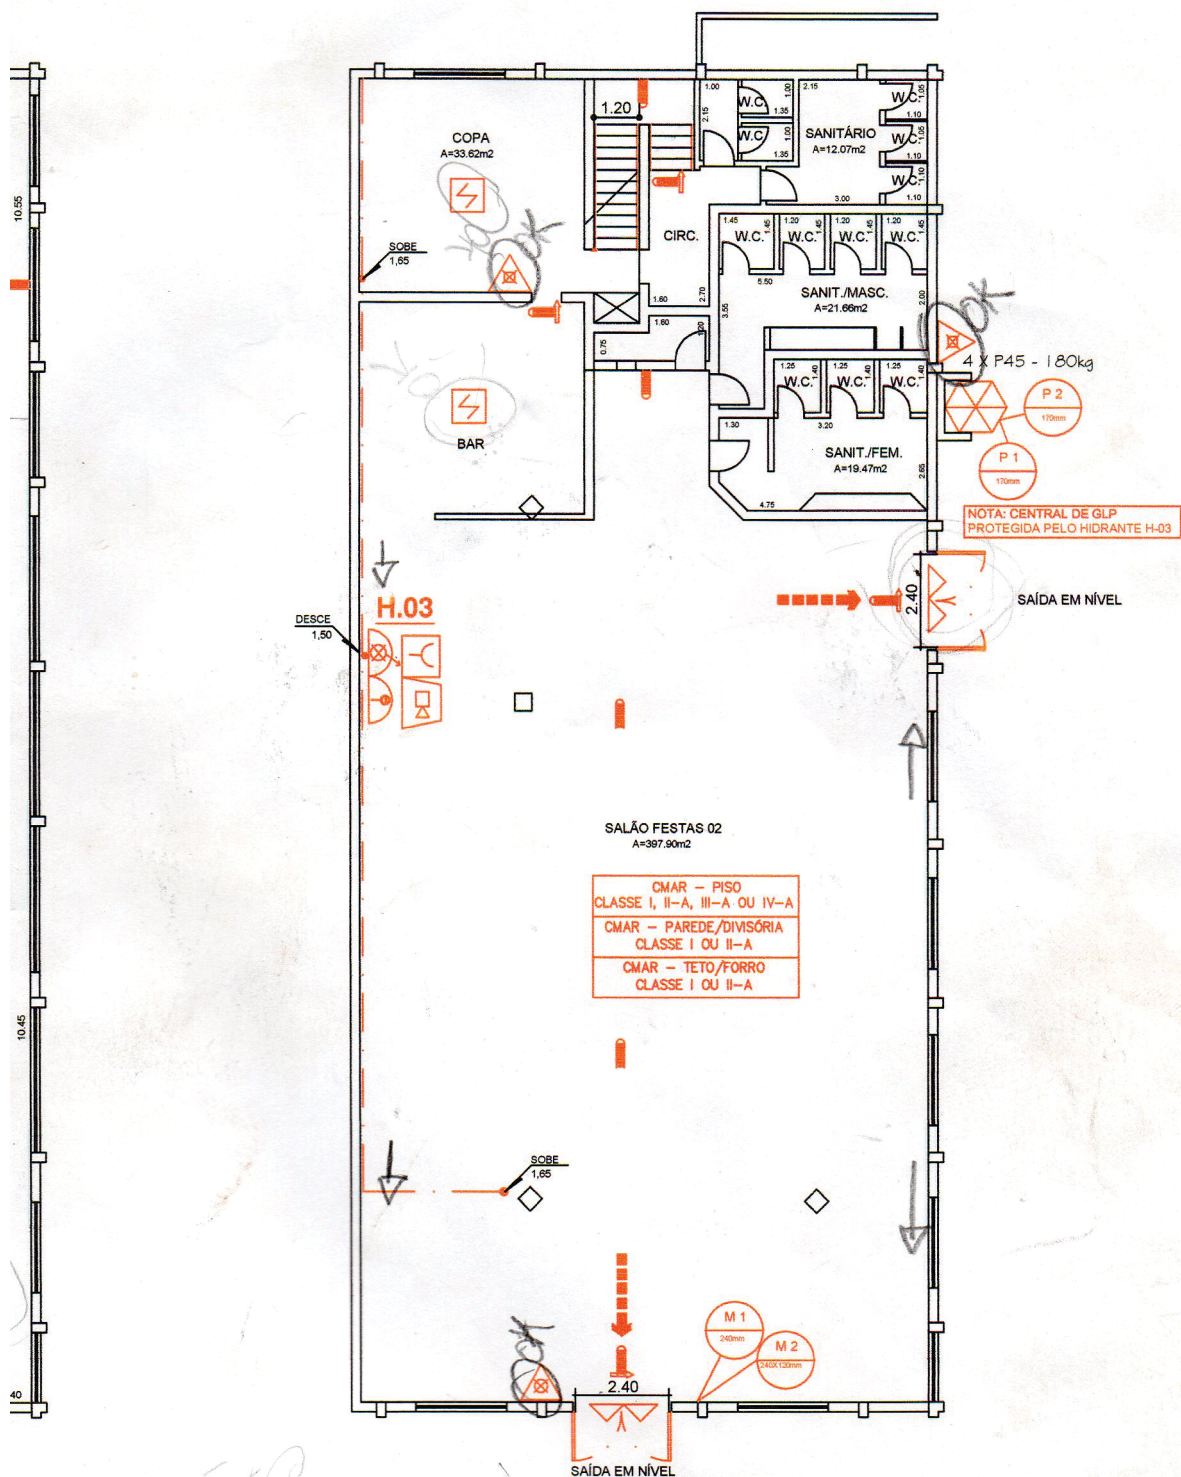

SALÃO DE FESTAS 02 - PAV. INFERIOR
ESCALA 1:200

SINALIZAÇÃO COMPLEMENTAR - M-2

Lotação Máxima:
615 pessoas

Fixada nas entradas principais
dos eventos de reunião pública
fundo verde - letras brancas

CÁLCULO DAS SAÍDAS SALÃO 02

ÁREA SALÃO 1 PESSOA POR 0,67m²

ÁREAS DE APOIO 1 PESSOA POR 7m²